



- CHÚ THÍCH**
- ĐẤT Ồ CHIA LỎ
 - ĐẤT BIỆT THỰ
 - ĐẤT NHÀ Ở XÃ HỘI
 - ĐẤT DÂN CƯ HIỆN CÓ
 - ĐẤT NHÀ Ở THƯƠNG MẠI
 - ĐẤT DỊCH VỤ
 - ĐẤT NHÀ Ở HỖN HỢP CAO TĂNG
 - ĐẤT Y TẾ
 - ĐẤT CÔNG TRÌNH CÔNG CỘNG
 - ĐẤT HẠ TẦNG KỸ THUẬT
 - ĐẤT CÂY XANH, CÔNG VIÊN
 - ĐẤT THỂ DỤC THỂ THAO
 - MẶT NƯỚC
 - ĐẤT BÀI ĐỖ XE
 - ĐƯỜNG GIAO THÔNG
 - ĐẤT CHỢ
 - RANH GIỚI QUY HOẠCH ĐIỀU CHỈNH LẦN 1 ĐÃ PHÊ DUYỆT
 - RANH GIỚI QUY HOẠCH ĐIỀU CHỈNH LẦN 2
 - RANH GIỚI GIAI ĐOẠN 1

ĐIỀU CHỈNH QUY HOẠCH CHI TIẾT XÂY DỰNG
KHU ĐÔ THỊ SINH THÁI THÀNH CÔNG, THỊ XÃ KINH MÔN - TỶ LỆ 1/500 (ĐIỀU CHỈNH LẦN 2)

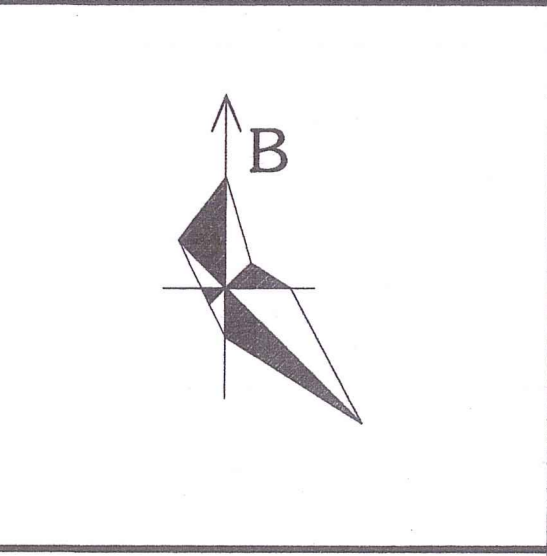

BẢNG TỶ LỆ BANH GIỚI QUY HOẠCH

STT	MÃ	MÔ TẢ
1	N-01	Đất nhà ở xã hội
2	N-02	Đất nhà ở thương mại
3	N-03	Đất nhà ở hỗn hợp cao tầng

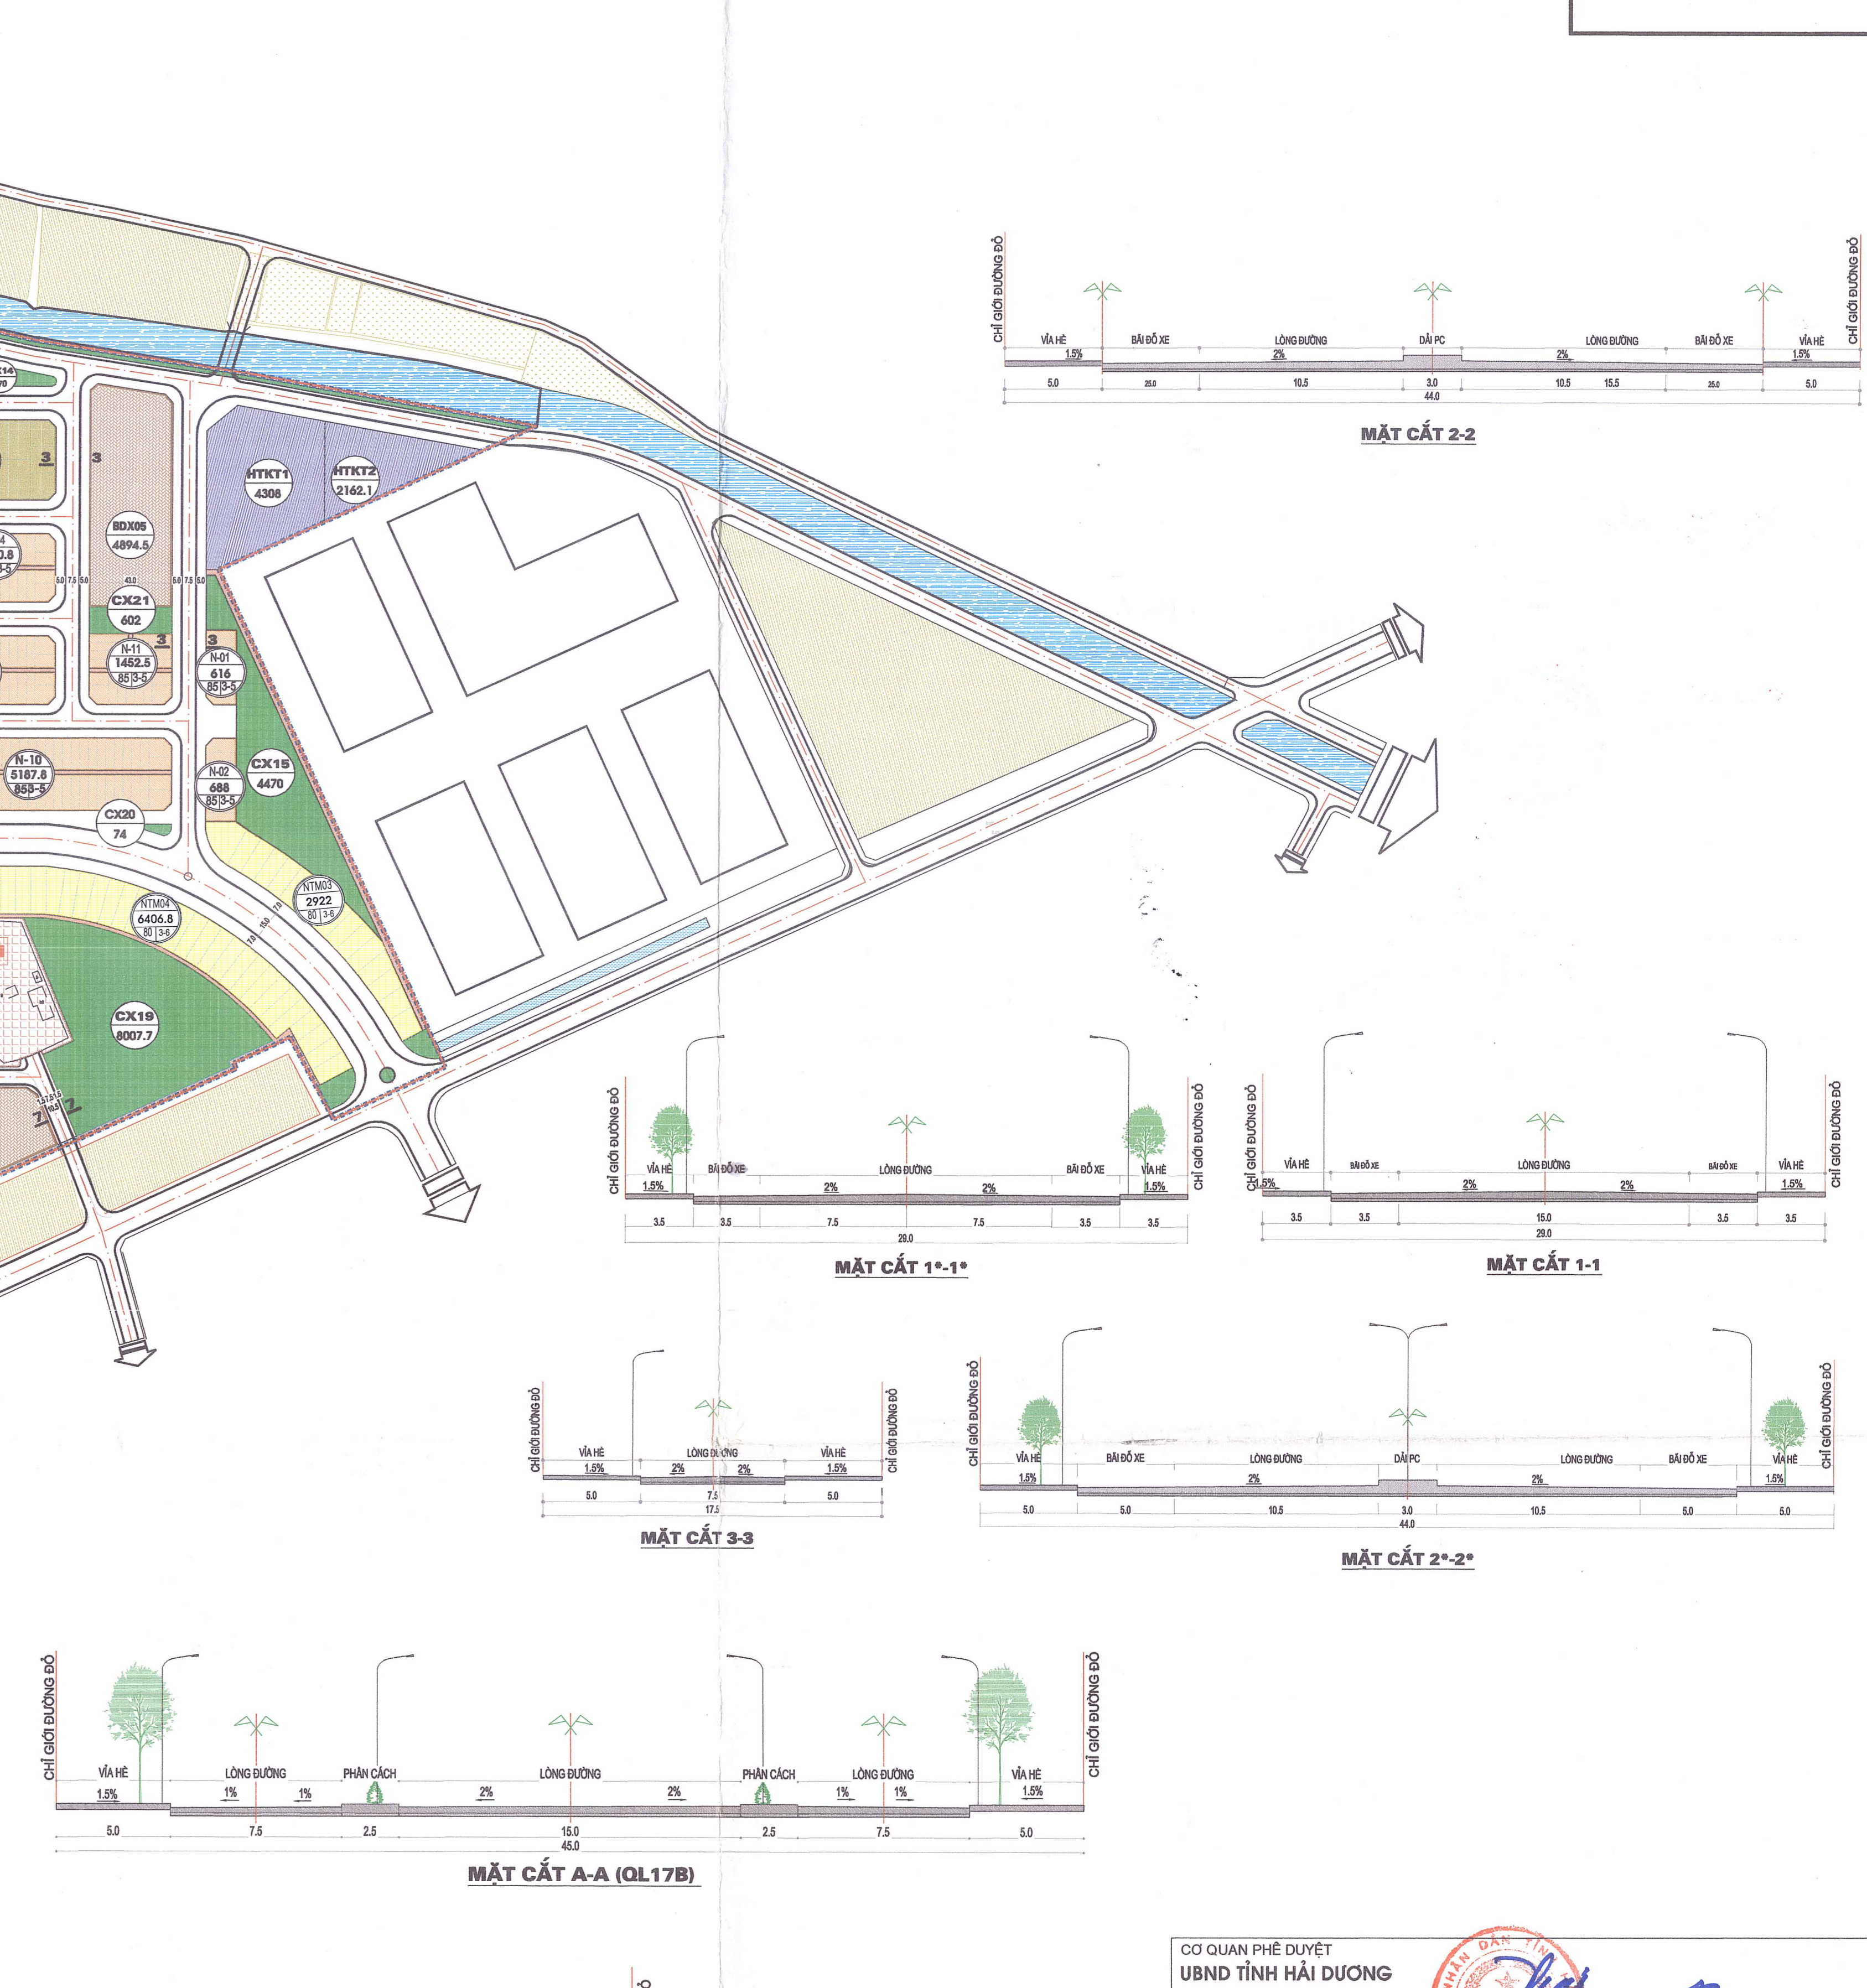

BẢNG SỐ CẤU BỐ DỰNG ĐAT ĐIỀU CHỈNH LẦN 2 - 000 ĐOẠN 2

STT	HẠNG MỤC DỰNG	KÝ HIỆU	ĐIỀU CHỈNH LẦN 2	TỶ LỆ (%)
1	ĐẤT NHÀ Ở CHUNG CƯ	ND	243.617,28	23,9%
2	ĐẤT NHÀ Ở BIỆT THỰ	BT	10.221,00	1,0%
3	ĐẤT NHÀ Ở THƯƠNG MẠI	TM	75.241,83	7,3%
4	ĐẤT NHÀ Ở NHỎ	NN	24.440,03	2,4%
5	ĐẤT NHÀ Ở NHỎ CHUNG CƯ	NH	13.550,00	1,3%
6	ĐẤT NHÀ Ở NHỎ PHÂN LÔ	NPL	55.768,83	5,4%
7	ĐẤT NHÀ Ở NHỎ PHÂN LÔ CHUNG CƯ	NPLCC	3.311,80	0,3%
8	ĐẤT CÔNG TRƯỜNG CÔNG CỘNG	CC	11.998,15	1,2%
9	ĐẤT CÔNG TRƯỜNG CÔNG CỘNG	CC	32.546,69	3,2%
10	ĐẤT NHÀ VĂN HÓA	NVH	792,03	0,1%
11	ĐẤT NHÀ ĐƯỜNG CÔNG QUẢN	HDD	9.824,51	1,0%
QUAN PHÉ DUYỆT
UBND TỈNH HẢI DƯƠNG

KÈM THEO QUYẾT ĐỊNH SỐ 383/SQ
 NGÀY 16 THÁNG 01 NĂM 2020

QUAN PHÉ DUYỆT
SỞ XÂY DỰNG

KÈM THEO TỜ TRÌNH SỐ 44
 NGÀY 10 THÁNG 01 NĂM 2020

QUAN PHÉ DUYỆT
LIÊN VẤN ĐIỆN

ĐIỀU CHỈNH QUY HOẠCH CHI TIẾT XÂY DỰNG KHU ĐÔ THỊ SINH THÁI THÀNH CÔNG THỊ XÃ KINH MÔN - TỶ LỆ 1/500 (ĐIỀU CHỈNH LẦN 2)

PHƯỜNG HIỆP AN, PHƯỜNG AN PHÚ, PHƯỜNG LONG XUYÊN, THỊ XÃ KINH MÔN, TỈNH HẢI DƯƠNG

TÊN BẢN VẼ:

BẢN ĐỒ QUY HOẠCH TỔNG MẶT BẰNG SỬ DỤNG ĐẤT

QH: 03	GHPH: 1 A0	TỶ LỆ: 1/500	NGÀY: .../2020
THỂ HIỆN	KTS. CAO THỊ HOÀI NHÀN		
THIẾT KẾ	KTS. ĐÀO XUAN HUNG		
CHỦ NHIỆM	KTS. LÊ TIẾN ĐẠT		
QL KỸ THUẬT	KS. NGUYỄN NGỌC HIẾU		
TỔNG GIÁM ĐỐC	[Signature]		

KHIẾU ĐỨC VIỆT

ĐƠN VỊ TƯ VẤN THIẾT KẾ
CÔNG TY CỔ PHẦN TƯ VẤN XÂY DỰNG BIGCON
 TRỤ SỞ: TẦNG 3 NHÀ H10 - NGÕ 475 - ĐƯỜNG NGUYỄN TRẦN - Q. THANH XUÂN - TP. HÀ NỘI

TEL: 04 9666 8999 FAX:
 MAIL: bigcon@bigcon.vn WEBSITE: http://bigcon.vn

TÊN CÔNG TRÌNH: ĐIỀU CHỈNH QUY HOẠCH CHI TIẾT XÂY DỰNG KHU ĐÔ THỊ SINH THÁI THÀNH CÔNG, THỊ XÃ KINH MÔN - TỶ LỆ 1/500 (ĐIỀU CHỈNH LẦN 2)

TÊN BẢN VẼ: BẢN ĐỒ QUY HOẠCH TỔNG MẶT BẰNG SỬ DỤNG ĐẤT