


- GHI CHÚ:**
- ĐẤT CÁC KHU CHỨC NĂNG CẤP ĐỘ THỊ:
 - ĐẤT DỊCH VỤ
 - ĐẤT TRƯỜNG TRUNG HỌC PHỔ THÔNG
 - ĐẤT CÂY XANH SỬ DỤNG CÔNG CỘNG CẤP ĐỘ THỊ
 - ĐẤT SÂN THỂ THAO CẤP ĐỘ THỊ
 - ĐẤT CÂY XANH CHUYÊN DỤNG
 - ĐẤT CÂY XANH HẠN CHẾ SỬ DỤNG
 - ĐẤT SÂN GOLF
 - ĐẤT QUỐC PHÒNG
 - MẶT NƯỚC
 - TUYẾN ĐƯỜNG SẮT ĐỘ THỊ
 - TUYẾN ĐƯỜNG ĐIỆN
 - ĐẤT CẤP ĐƠN VỊ Ồ:
 - ĐẤT NHÓM NHÀ Ở
 - ĐẤT THƯƠNG MẠI
 - ĐẤT VĂN HÓA
 - ĐẤT Y TẾ
 - ĐẤT CƠ QUAN
 - ĐẤT TRƯỜNG HỌC (CS. TH. MN)
 - ĐẤT THỂ DỤC THỂ THAO (SÂN CHƠI, SÂN LUYỆN TẬP)
 - ĐẤT CÂY XANH SỬ DỤNG CÔNG CỘNG
 - ĐẤT HÀ TANG KỸ THUẬT
 - ĐẤT BÀI ĐỒ XE
 - MẶT NƯỚC

- KÝ HIỆU:**
- BIÊN GIỚI LẬP QUY HOẠCH
 - BIÊN GIỚI ĐIỀU CHỈNH CỤC BỘ QHCT 1/2000 QUẬN NGŨ QUỶN
 - KÝ HIỆU MẶT CÁT NGANG
 - THÔNG TIN LIÊN LẠC
 - TU CẤP THÔNG TIN
 - CẤP TLLL TRỤC CHÍNH
 - CẤP ĐIỆN CHIỀU SÁNG
 - TRẠM BIẾN ÁP
 - CẤP NGẦM
 - CẤP NƯỚC
 - TUYẾN ỒNG CẤP NƯỚC PHÂN PHỐI
 - THOÁT NƯỚC MƯA
 - CÔNG THOÁT NƯỚC MƯA
 - TRẠM BƠM TIÊU
 - CỬA XÁ
 - THOÁT NƯỚC THẢI
 - CÔNG THOÁT NƯỚC THẢI
 - CÔNG THOÁT NƯỚC THẢI CÓ ÁP
 - TRẠM XỬ LÝ NƯỚC THẢI

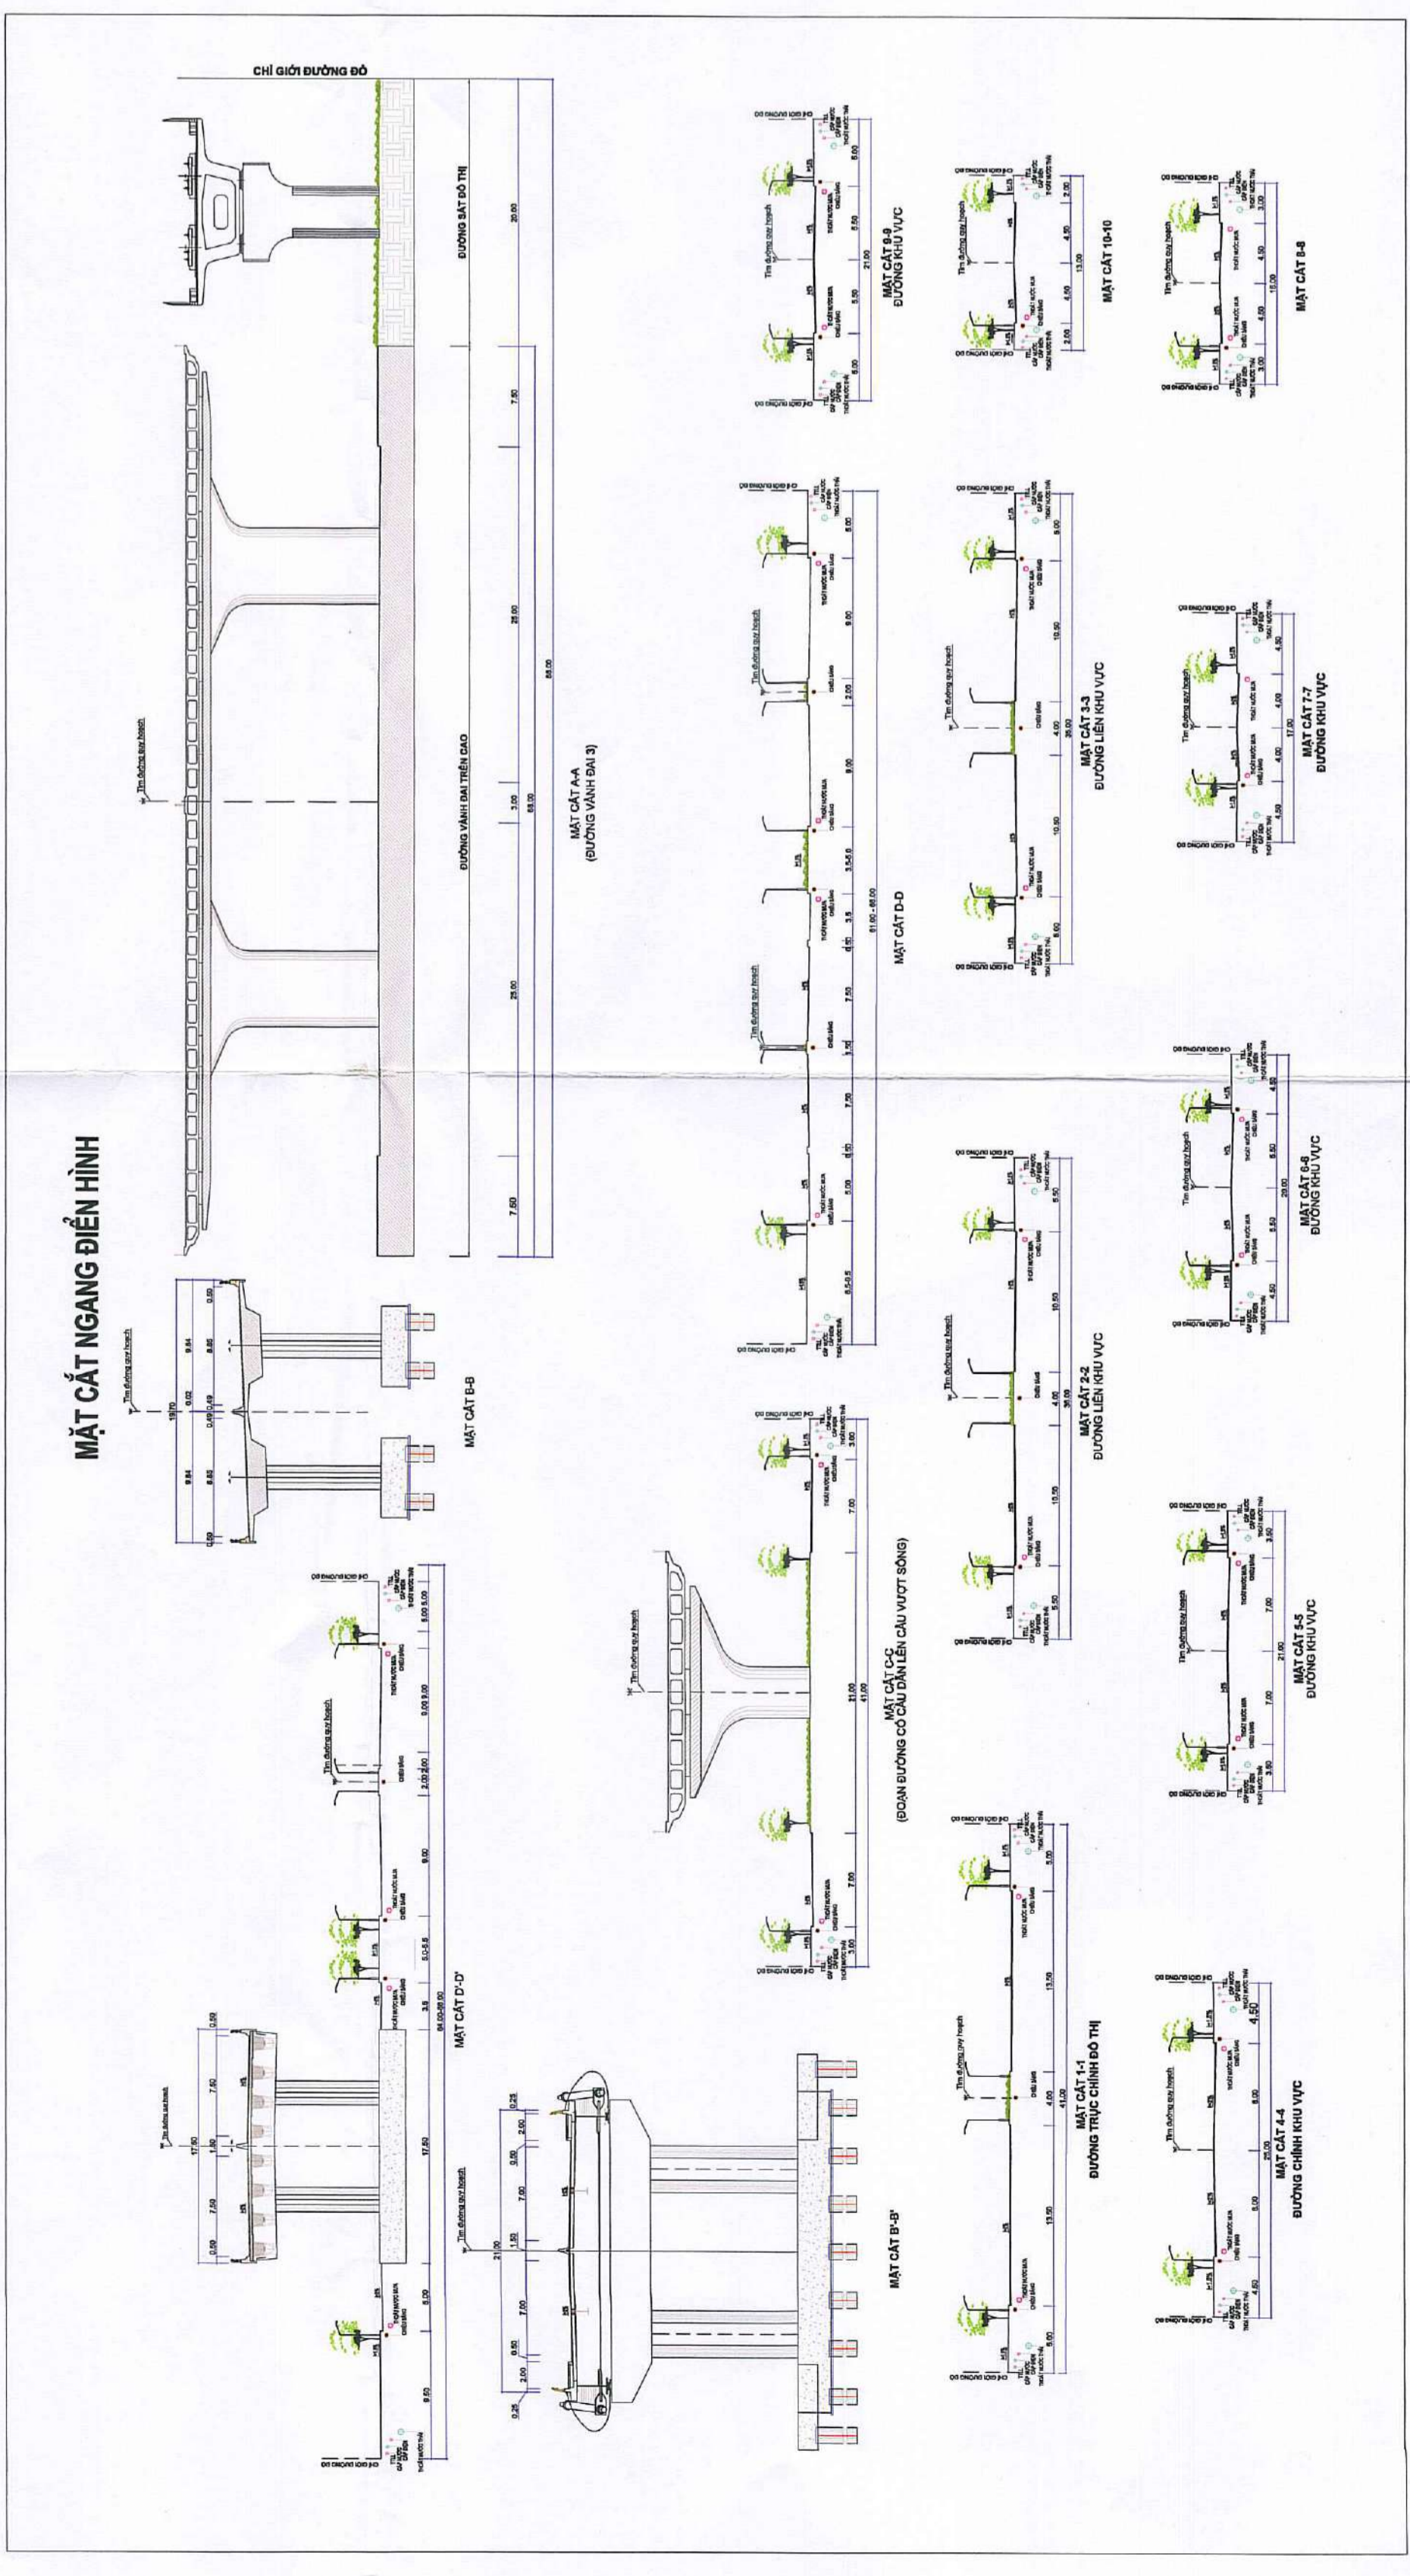

CƠ QUAN PHÊ DUYỆT:
 ỦY BAN NHÂN DÂN THÀNH PHỐ HẢI PHÒNG
 KÈM THEO QUYẾT ĐỊNH NGÀY 27/5/2023

CƠ QUAN THAM DÍNH:
 SỞ XÂY DỰNG THÀNH PHỐ HẢI PHÒNG
 KÈM THEO Ý KIẾN SỐ 83/KT-NGAY/05.5.2023

CƠ QUAN TỔ CHỨC LẬP QUY HOẠCH:
 TẬP ĐOÀN VINGROUP - CÔNG TY CP
 KÈM THEO TỜ TRÌNH SỐ 023/TA-SK/05.5.2023

CÔNG TRÌNH - ĐỊA ĐIỂM:
 QUY HOẠCH PHÂN KHU 1/2000 KHU VỰC ĐÀO VÙ YÊN
 ĐỊA ĐIỂM: TẠI PHƯỜNG ĐÔNG HẢI 1, QUẬN HẢI AN, PHƯỜNG MÂY CHÀM, QUẬN NGŨ QUỶN VÀ XÃ THỦY TRIỀU, HUYỆN THỦY NGUYÊN

TÊN BẢN VẼ: BẢN ĐỒ TỔNG HỢP BƯỜNG DÂY, ĐƯỜNG ỒNG KỸ THUẬT

BẢN VẼ: QH-08 **THẺ KẼ:** QH-08 **TỶ LỆ:** 1/10000 **NGÀY:** 04-04-2023

CHỦ TRÌ: PHẠM ĐĂNG HOA
CHỦ NHIỆM: NGUYỄN ĐÌNH TÂM
TRƯỞNG PHÒNG: TRẦN TRỌNG NAM
QL KỸ THUẬT: PHẠM ĐĂNG HOA

GIÁM ĐỐC: NGUYỄN ĐÌNH TÂM

CÔNG TY CỔ PHẦN TƯ VẤN PHÁT TRIỂN ĐÔ THỊ VIỆT NAM
 BIÊN CHIẾM 4 - TOWER A1 BINH - SỐ 3 TRẦN NGUYỄN BÀN - HÀ NỘI
 TEL: 0243.2222.84 WEBSITE: VUDC.COM.VN