



ĐIỀU CHỈNH CỤC BỘ TIỂU KHU 1 VÀ TIỂU KHU 2 QUY HOẠCH PHẦN KHU, TỶ LỆ 1/2000
KHU DU LỊCH NGHỈ DƯỠNG, CHĂM SÓC SỨC KHỎE, VÀ DÂN CƯ KHU VỰC SƯỜI NƯỚC NÔNG HỘI VÂN
 ĐỊA ĐIỂM: THÔN HỘI VÂN, HUYỆN PHÙ CÁT, TỈNH BÌNH ĐỊNH
BẢN ĐỒ QUY HOẠCH TỔNG MẶT BẰNG SỬ DỤNG ĐẤT

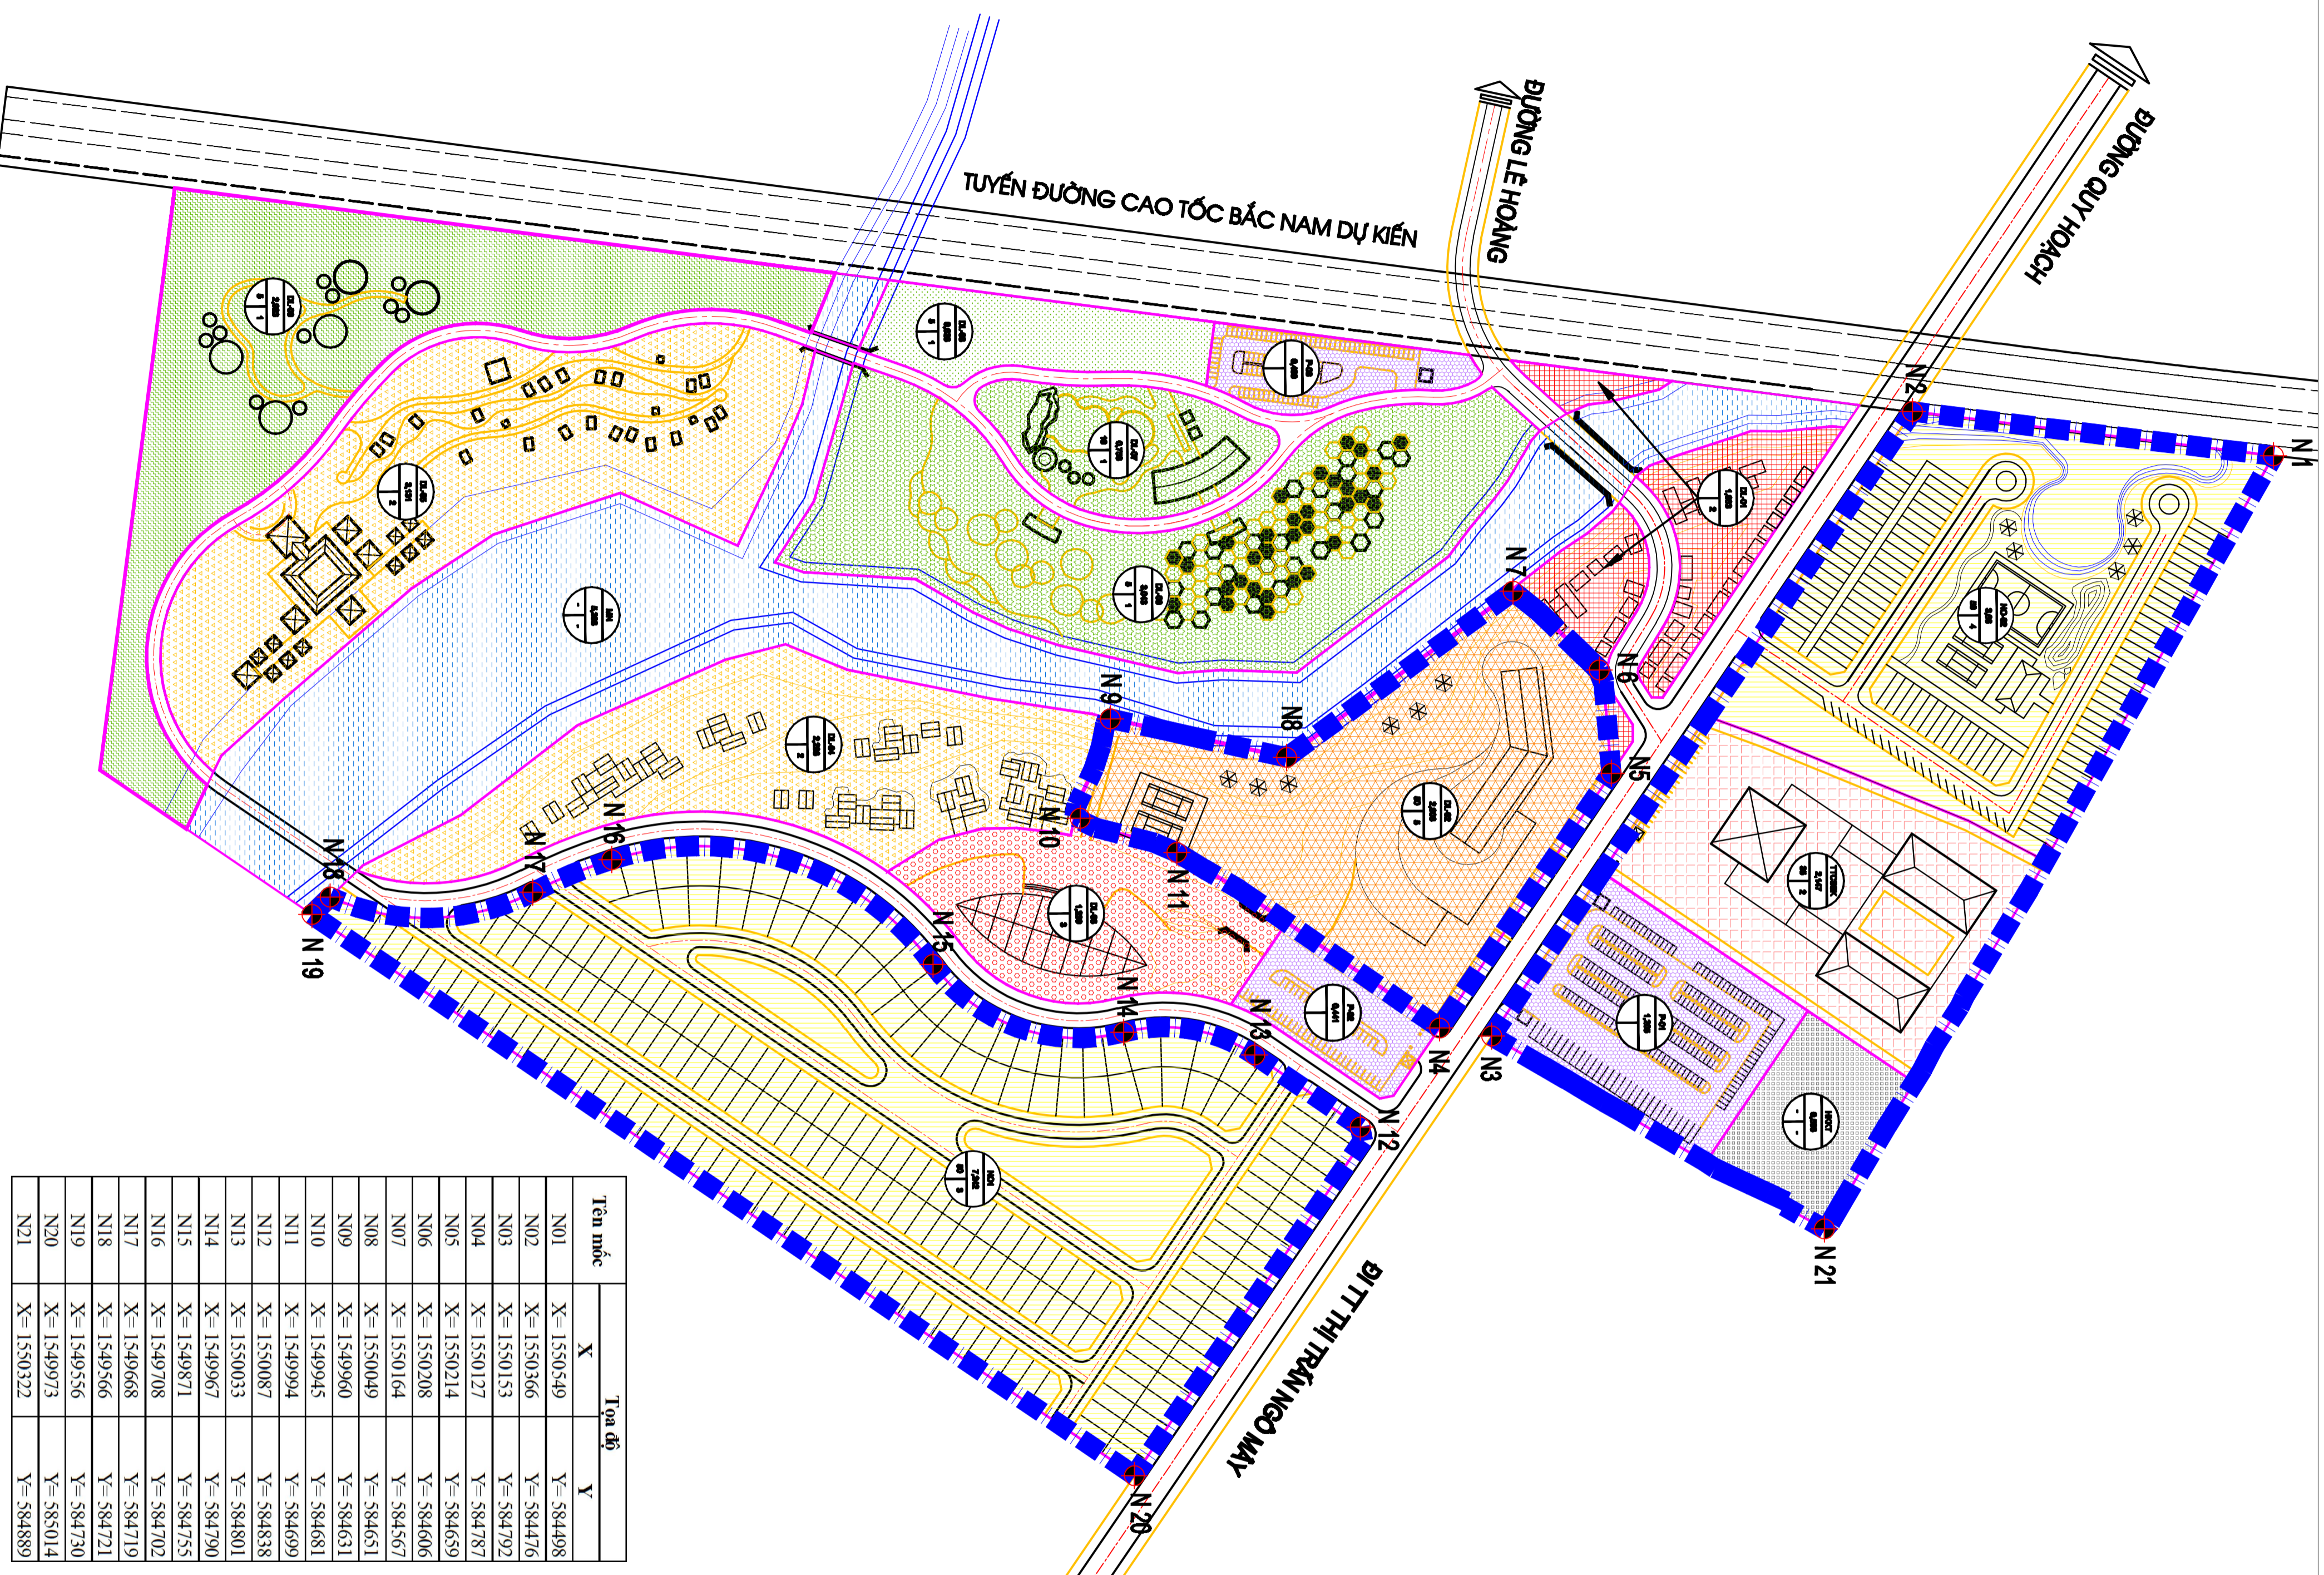


Tên mốc	Tọa độ	
	X	Y
N01	X= 1350549	Y= 584498
N02	X= 1350366	Y= 584476
N03	X= 1350153	Y= 584792
N04	X= 1350127	Y= 584787
N05	X= 1350214	Y= 584659
N06	X= 1350208	Y= 584606
N07	X= 1350164	Y= 584567
N08	X= 1350049	Y= 584651
N09	X= 1349945	Y= 584631
N10	X= 1349960	Y= 584681
N11	X= 1349994	Y= 584699
N12	X= 1350087	Y= 584838
N13	X= 1350033	Y= 584801
N14	X= 1349967	Y= 584790
N15	X= 1349871	Y= 584755
N16	X= 1349708	Y= 584702
N17	X= 1349668	Y= 584719
N18	X= 1349566	Y= 584721
N19	X= 1349556	Y= 584730
N20	X= 1349973	Y= 585014
N21	X= 1350322	Y= 584889

- CHÚ THÍCH**
- TRUNG TÂM CHĂM SÓC SỨC KHỎE
 - ĐẤT Ở BIỆT THỰ
 - ĐẤT THƯƠNG MẠI DỊCH VỤ DU LỊCH
 - ĐẤT KHU KHÁCH SẠN
 - ĐẤT KHU ĐIỀU HÀNH VÀ DỊCH VỤ DU LỊCH
 - ĐẤT KHU BIỆT THỰ NGHỈ DƯỠNG
 - ĐẤT CÔNG VIÊN SƯỜI KHOẢNG
 - ĐẤT KHU VUI CHƠI TRẺ EM
 - KHU DU LỊCH DÃ NGOẠI
 - KHU NÔNG TRẠI
 - ĐẤT BÀI ĐỒ XE
 - ĐẤT ĐẦU MỐI HẠ TẦNG KỸ THUẬT
 - RANH GIỚI ĐIỀU CHỈNH CỤC BỘ TIỂU KHU 1 VÀ TIỂU KHU 2 ĐƯỢC GIỚI HẠN TỪ ĐIỂM N1 ĐẾN N21

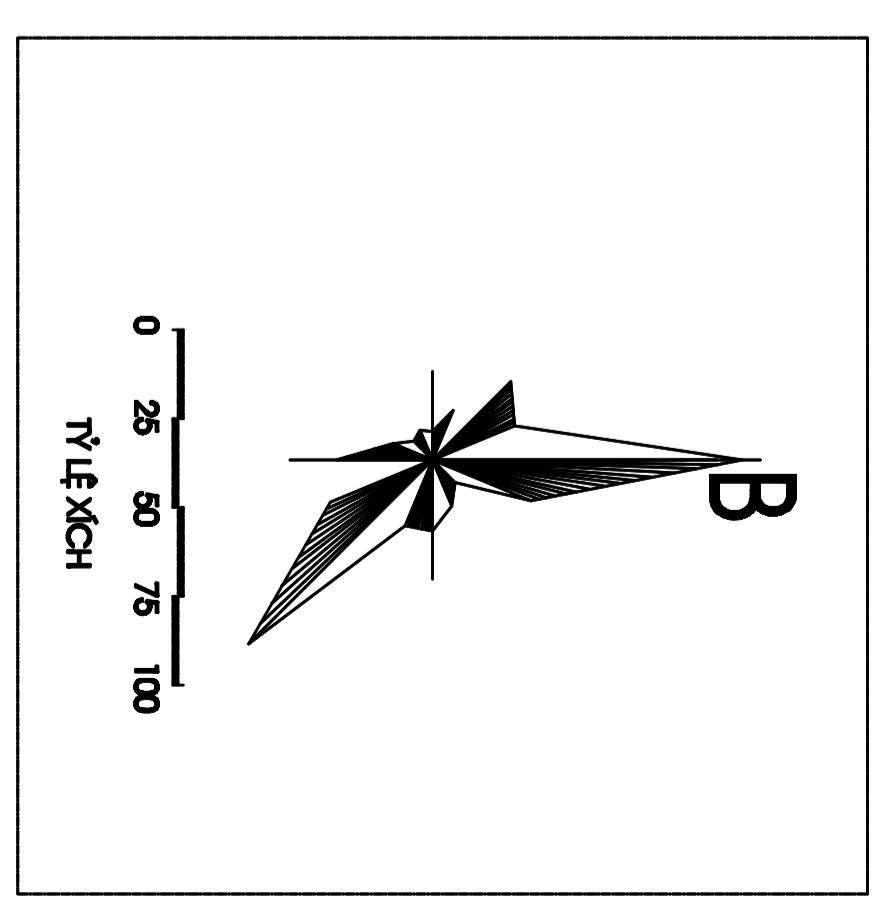

SƠ ĐỒ PHẦN KHU CHỨC NĂNG

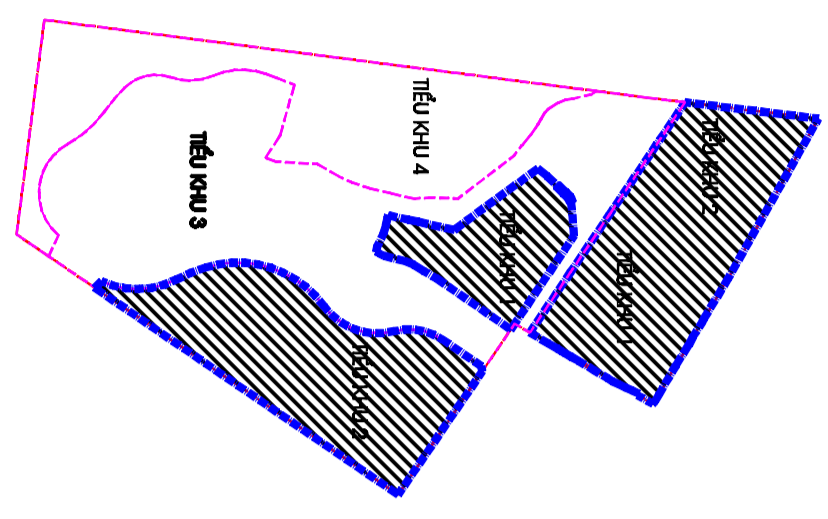

BẢNG TỔNG HỢP SỬ DỤNG ĐẤT

STT	Loại đất	Ký hiệu	Diện tích		Mật độ xây dựng %
			(Ha)	(%)	
I	Khu dân cư và du lịch suối nước nóng Hội Vân	TTCCSK	17,756	42,28	35,00
1	Khu chăm sóc sức khỏe	HTKT	2,147	5,11	35,00
2	Đất đầu mối hạ tầng kỹ thuật	P-01	0,596	1,42	5,00
3	Đất bãi đỗ xe ô tô khu	P-02	1,205	2,87	50,00
4	Đất khách sạn nghỉ dưỡng	NO-02	2,505	6,32	50,00
5	Đất ở biệt thự	NO-01	7,242	17,24	50,00
6	Đất ở kết hợp kinh doanh dạng nhà liền kề	NO-02	3,950	8,71	25,00
II			13,097	31,18	
1	Đất thương mại dịch vụ du lịch	DL-01	1,033	2,95	5,00
2	Đất khu trung tâm điều hành, dịch vụ du lịch	DL-03	1,239	2,95	10,00
3	Đất khu spa V.P. Biệt thự, Bungalow	DL-04	2,296	5,47	5,00
4	Đất nhà nước	DL-05	3,131	7,46	5,00
III			11,145	26,54	
1	Đất khu công viên suối khoáng	DL-06	3,043	7,25	5,00
2	Đất khu công viên trẻ em	DL-07	0,755	1,79	10,00
3	Đất khu nông trại	DL-08	0,626	1,49	5,00
4	Đất bãi đỗ xe khu nghỉ dưỡng	P-02	2,923	6,96	5,00
5	Đất bãi đỗ xe khu du lịch công đồng	P-03	0,441	1,05	5,00
6	Đất giao thông		0,609	0,97	
7			2,950	7,02	
Tổng cộng			41,998	100,00	

