ĐIỀU CHỈNH CỤC BỘ QUY HOẠCH CHUNG ĐÔ THỊ MỚI NHƠN TRẠCH, TỈNH ĐỒNG NAI ĐẾN NĂM 2035 VÀ TẦM NHÌN ĐẾN NĂM 2050

SƠ ĐỒ QUY HOẠCH GIAO THÔNG SAU ĐIỀU CHỈNH CỤC BỘ

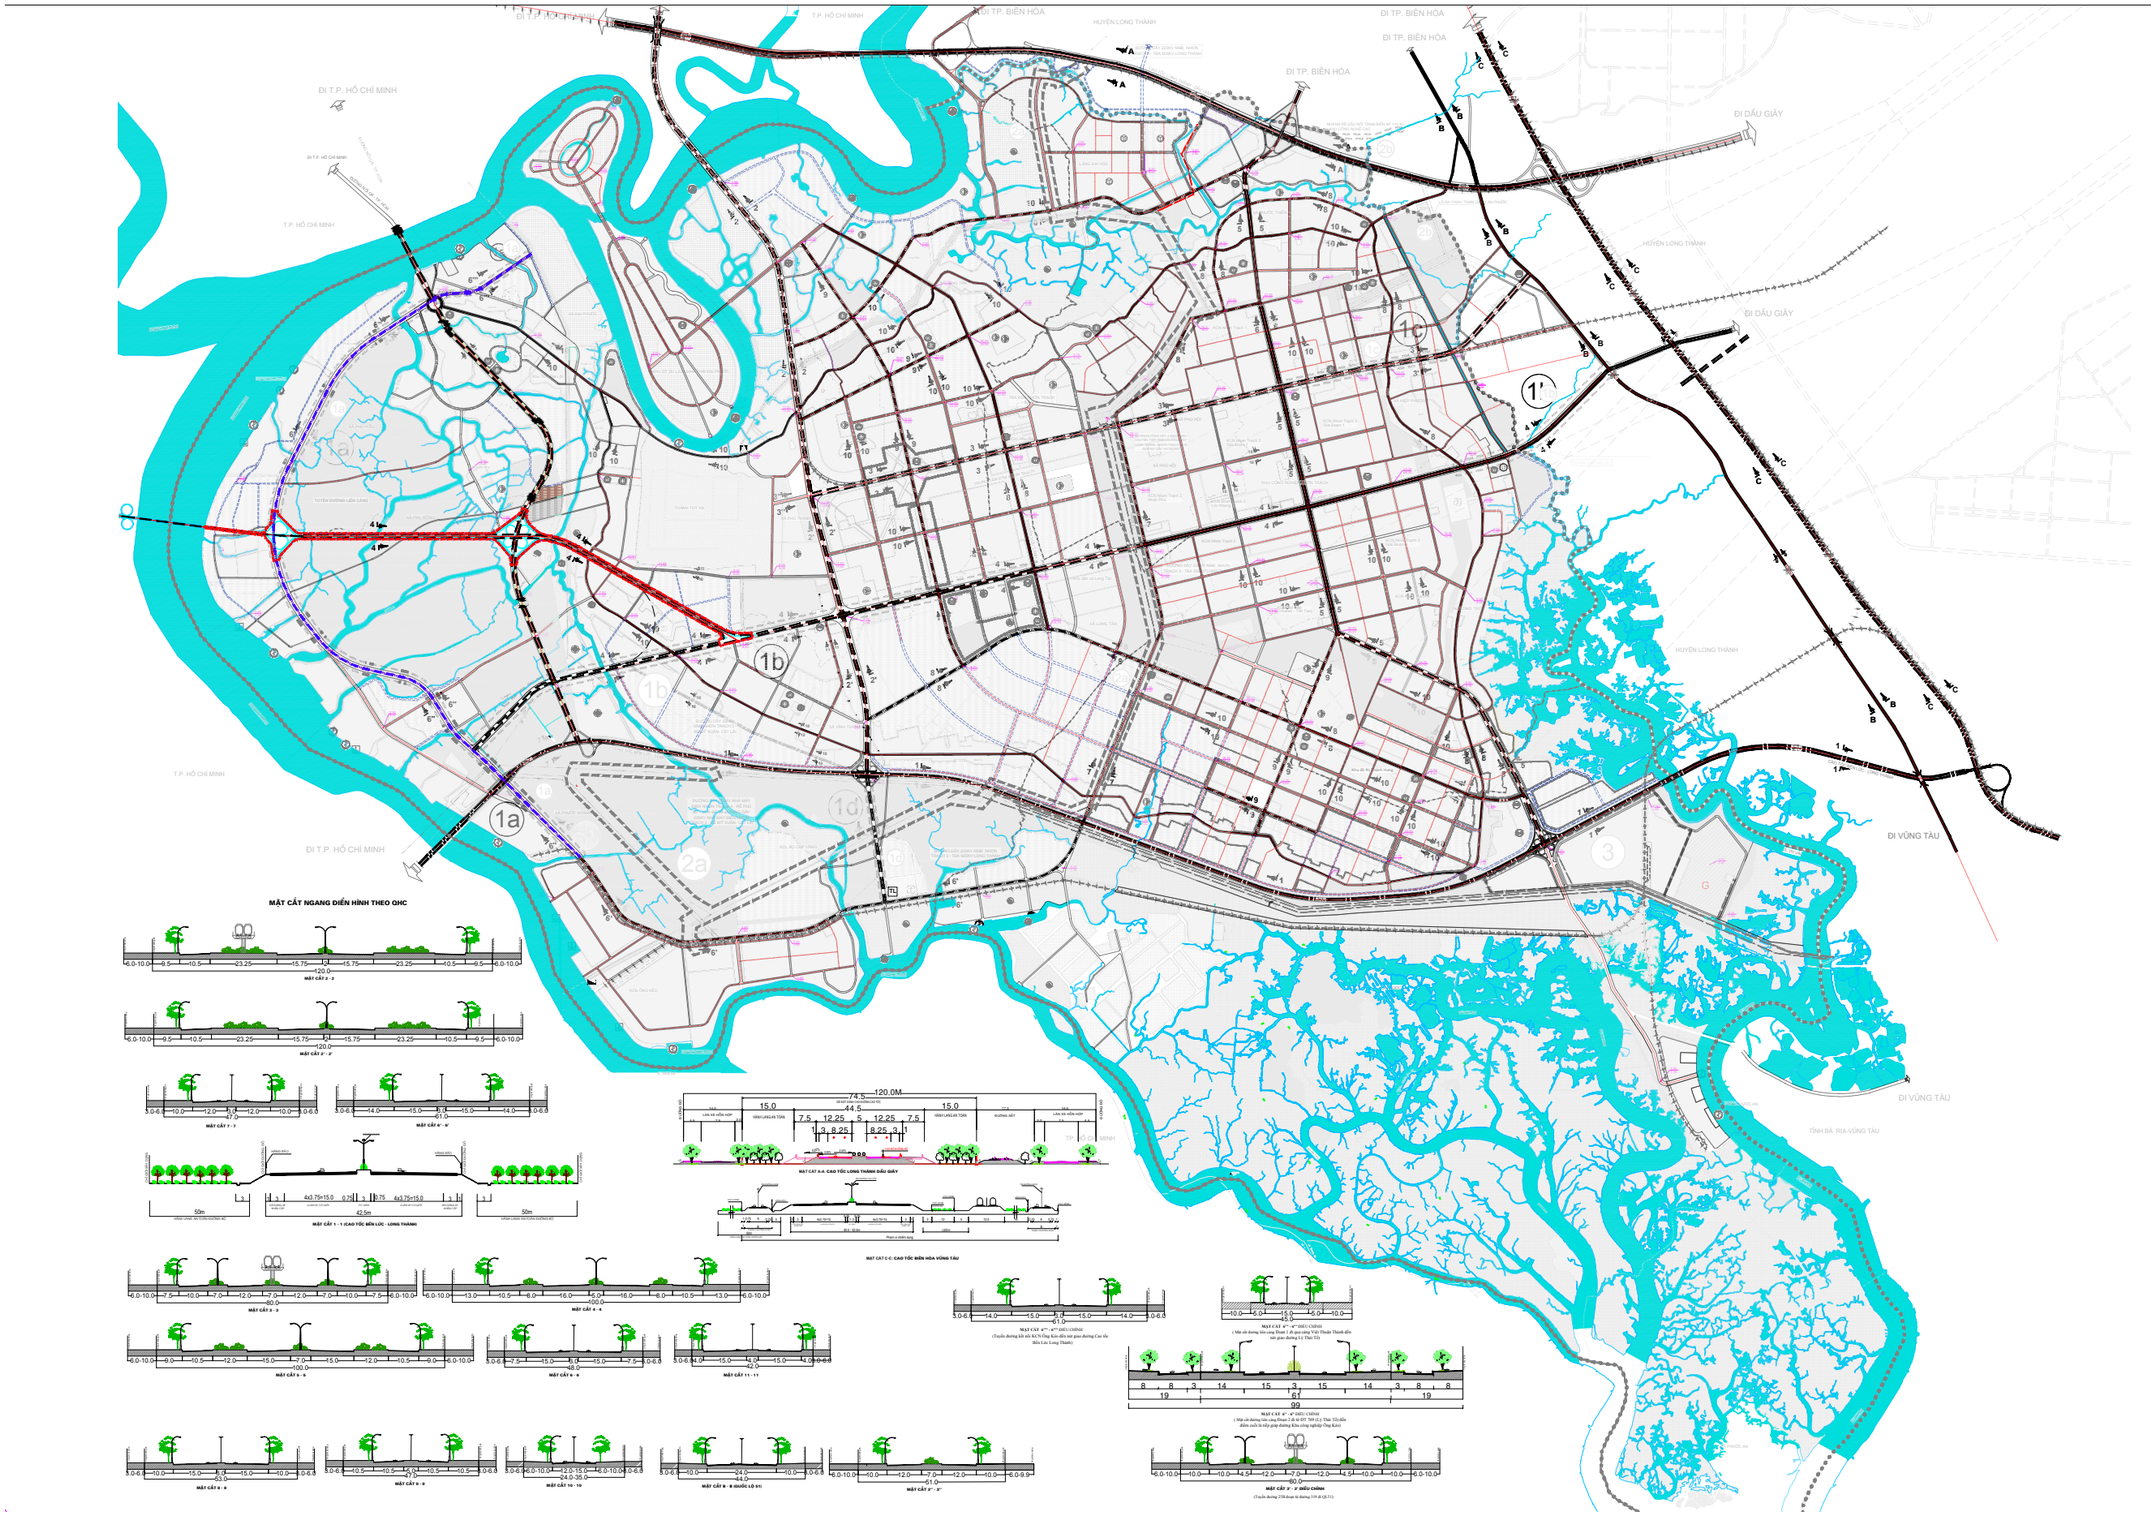

0 1 2 3 4 5KM

KÝ HIỆU:

- ĐẤT DỊCH VỤ THƯƠNG MẠI CẤP VÙNG
- ĐẤT CÔNG CỘNG CẤP ĐÔ THỊ
- ĐẤT CƠ QUAN, CÔNG TRÌNH SỰ NGHIỆP
- ĐẤT HỖN HỢP
- ĐẤT Ở ĐÔ THỊ
- ĐẤT Ở LÀNG XÓM
- ĐẤT TRƯỜNG CHUYÊN NGHIỆP
- ĐẤT HẠ TẦNG KỸ THUẬT
- ĐẤT CÔNG NGHIỆP
- ĐẤT CẢNG VÀ DỊCH VỤ HẬU CẦN CẢNG
- ĐẤT KHU ĐÔ THỊ DU LỊCH
- ĐẤT DU LỊCH SINH THÁI
- ĐẤT CÂY XANH THỂ DỤC THỂ THAO
- ĐẤT CÂY XANH CÔNG VIÊN
- ĐẤT DỰ TRỮ
- ĐẤT SINH THÁI NÔNG NGHIỆP
- ĐẤT ĐỒNG NGẬP MẶN
- ĐẤT NGHĨA TRANG
- ĐẤT DI TÍCH - TÔN GIÁO
- ĐẤT AN NINH QUỐC PHÒNG
- ĐẤT NUÔI TRỒNG THỦY SẢN
- ĐẤT CÂY XANH CÁCH LY
- MẶT NƯỚC
- ĐƯỜNG GAS
- ĐƯỜNG BỘ
- ĐƯỜNG SẮT - GA ĐƯỜNG SẮT
- ĐƯỜNG ĐIỆN
- RANH GIỚI KHU VỰC CÓ KHẢ NĂNG XÂY DỰNG CTCC NGẦM KẾT NỐI BÃI XE NGẦM
- RANH GIỚI CÁC KHU CÔNG NGHIỆP
- RANH GIỚI XÃ

HIỆN TRẠNG GIAI ĐOẠN 1	QUY HOẠCH GIAI ĐOẠN 2021	QUY HOẠCH GIAI ĐOẠN 2035	
			ĐƯỜNG CAO TỐC
			QUỐC LỘ
			TỈNH LỘ
			ĐƯỜNG CHÍNH ĐÔ THỊ
			ĐƯỜNG LIÊN KHU VỰC
			ĐƯỜNG KHU VỰC
			ĐƯỜNG NỘI BỘ
			ĐƯỜNG SẮT TỐC ĐỘ CAO - GA
			ĐƯỜNG SẮT ĐÔ THỊ - GA
			ĐƯỜNG SẮT LIÊN CẢNG - GA
			CẦU QUA SÔNG, KÊNH
			LUỒNG TÀU
			NÚT GIAO THÔNG KHÁC MỨC
			PHÉU BAY
			BẾN XE ĐẦU MỐI
			CẢNG TỔNG HỢP
			CẢNG CHUYÊN DỤNG
			BẾN THUYỀN DU LỊCH
			CAO ĐỘ THIẾT KẾ (m) / CAO ĐỘ TỰ NHIÊN (m)
			RANH GIỚI QUY HOẠCH

GHI CHÚ

- TUYẾN ĐIỀU CHỈNH MẶT CẮT
- TUYẾN ĐIỀU CHỈNH HƯỚNG TUYẾN
- TUYẾN ĐIỀU CHỈNH LỘ GIỚI, MẶT CẮT
- TUYẾN ĐIỀU CHỈNH HƯỚNG TUYẾN LỘ GIỚI, MẶT CẮT
- VỊ TRÍ GA VÀ TUYẾN ĐƯỜNG SẮT KHU VỰC NHƠN PHƯỚC, AN ĐỨC CHẠNH ĐÁC HÒA GIA ĐƯỢC LẬP ĐỒ ÁN ĐIỀU CHỈNH TỔNG THỂ QUY HOẠCH CHUNG ĐÔ THỊ MỚI NHƠN TRẠCH, TỈNH ĐỒNG NAI ĐẾN NĂM 2040.
- VỊ TRÍ ĐIỀU CHỈNH CỤC BỘ

CẤP PHÊ DUYỆT:
UBND TỈNH ĐỒNG NAI
KÈM THEO TỜ TRÌNH SỐ ..... NGÀY ..... THÁNG ..... NĂM 2026

CƠ QUAN THẨM ĐỊNH VÀ TRÌNH DUYỆT:
SỞ XÂY DỰNG TỈNH ĐỒNG NAI
KÈM THEO TỜ TRÌNH SỐ ..... NGÀY ..... THÁNG ..... NĂM 2026

CƠ QUAN LẬP ĐIỀU CHỈNH CỤC BỘ:
BAN QUẢN LÝ DỰ ÁN ĐẦU TƯ XÂY DỰNG TỈNH ĐỒNG NAI
KÈM THEO TỜ TRÌNH SỐ ..... NGÀY ..... THÁNG ..... NĂM 2026

CÔNG TRÌNH - ĐỊA ĐIỂM :
ĐIỀU CHỈNH CỤC BỘ QUY HOẠCH CHUNG ĐÔ THỊ MỚI NHƠN TRẠCH ĐẾN NĂM 2035 VÀ TẦM NHÌN ĐẾN NĂM 2050

TÊN BẢN VẼ:
SƠ ĐỒ QUY HOẠCH GIAO THÔNG SAU ĐIỀU CHỈNH CỤC BỘ